

URZĄD GEODEZYJNO-KARTOGRAFICZNY
 inż. Andrzej Biedrzycki
 ul. Roosevelta 29, 88-100 Inowrocław
 tel. 52 335 10 99, tel. kom. 501 589 1
 NIP 556-103-51-97 REGON 0931912

GEODETA I PRAWNICY
 inż. Andrzej Biedrzycki
 uprawy 20805

Zaświadcza się, że opracowana mapa może nie zawierać pełnej informacji o przebiegu przewodów podziemnych, których z powodu braku danych z instytucji branżowych oraz stosowanych metod pomiaru ujawnienie jest niemożliwe

STAROSTA INOWROCŁAWSKI
 Powiatowy urząd geodezyjno-kartograficzny
 ul. Roosevelta 29, 88-100 Inowrocław
 tel. 52 335 10 99, tel. kom. 501 589 1
 NIP 556-103-51-97 REGON 0931912

z up. STANISŁAWY
 Stanisław Stankiewicz
 inżynier geodeta
 uprawy 20805


Rysunek sporządzony na kopii mapy do celów projektowych opracowanej w technologii numerycznej na podstawie pierwotnej mapy zasadniczej wykonanej w ramach robót geodezyjnych i przyjętej do zasobu.

Potwierdzam zgodność kopii mapy do celów projektowych z oryginałem zgodnie z §8 ust. 1 rozporządzenia Ministra Transportu, Budownictwa i Gospodarki Morskiej z dnia 25 kwietnia 2012 w sprawie szczegółowego zakresu i formy projektu budowlanego (Dz. U. z 2012r. poz. 465 z późn. zm.)

mgr inż. Jarosław Matuszak
 KUP0128PO0008
 inżynier geodeta
 uprawy 20805

- LEGENDA**
- Nawierzchnia bitumiczna proj. jezdni (remont nawierzchni)
 - Nawierzchnia bitumiczna proj. jezdni (nowa konstrukcja)
 - Nawierzchnia bitumiczna proj. jezdni (skrzyżowania)
 - Proj. zjazdy o nawierzchni z kostki betonowej
 - Nawierzchnia z kostki betonowej proj. jezdni (skrzyżowania)
 - Proj. zabruki i wyspy kanalizujące (kostka kamienna)
 - Proj. ścieżka rowerowa o nawierzchni bitumicznej
 - Proj. chodnik o nawierzchni z kostki betonowej
 - Dowiązanie wysokościowe do istniejącej nawierzchni z kostki betonowej
 - Proj. ciąg pieszo-rowerowy
 - Proj. zieleni
 - Proj. zatoki autobusowe o nawierzchni z kostki betonowej
 - Proj. oznakowanie poziome
 - Dowiązanie wysokościowe do istniejącej nawierzchni bitumicznej
 - Proj. nawierzchnia z kostki kamiennej
 - Proj. nawierzchnia z płytek betonowych guzkowanych
 - Proj. krawężnik 15x30 cm
 - Proj. opornik 12x25 cm
 - Proj. krawężnik 15x22 cm
 - Proj. obramowanie 8x30 cm
 - Istn. drzewo do wycinki
 - Proj. nasadzenie zastępcze-drzewo
 - Proj. nasadzenie zastępcze-krzewy
 - Istn. krzewy do usunięcia
 - Linia określająca zakres inwestycji - granica prac do wykonania w zakresie przedmiotowej inwestycji

- Proj. kanalizacja deszczowa
- Istn. studnia kanalizacji deszczowej
- Proj. studnia kanalizacji deszczowej
- Proj. wpust krawężnikowy kanalizacji deszczowej
- Istn. wpust do likwidacji
- Proj. lampa oświetleniowa - typ uliczny LED
- Proj. lampa doświetlająca przejście dla pieszych LED
- Istn. lampa oświetleniowa do usunięcia
- Proj. kabel oświetlenia
- Proj. rura osłona dwudzielna
- Proj. studnia teletechniczna
- Proj. kabel teletechniczny
- Istn. kabel teletechniczny - do usunięcia

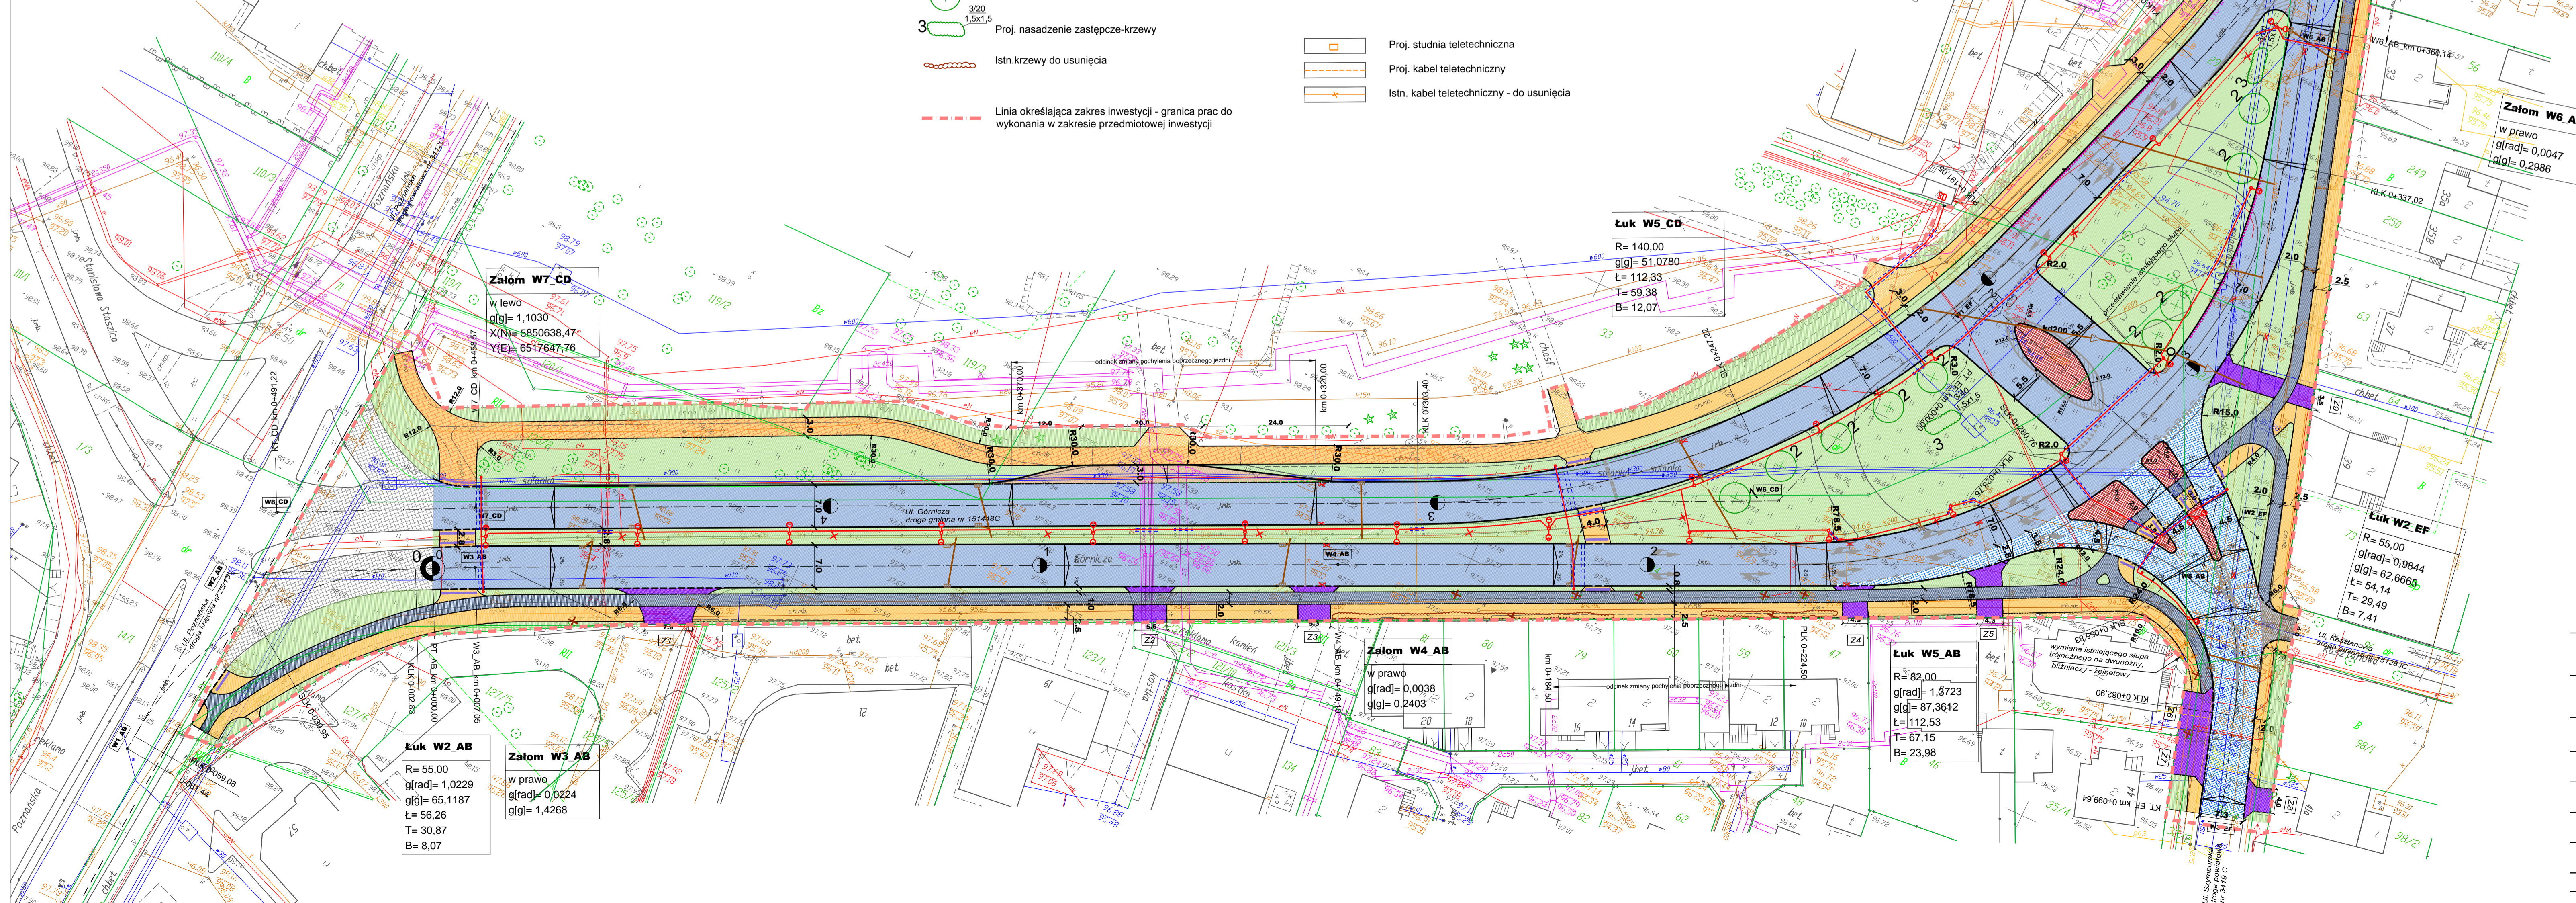

		Pracownia Projektowa PROJBUDE Jarosław Matuszak tel. 52 353 24 77 e-mail: biuro@projbud-inowroclaw.pl ul. Władysława Gomułki 10 Inowrocław 88-100 NIP 556-148-87-72 REGON 093367072	
Inwestycja	Przebudowa ulicy Gómicznej w Inowrocławiu		
Tytuł opracowania	PLAN ZAGOSPODAROWANIA (planu szczegółowego)		
Projektant:	mgr inż. Jarosław Matuszak KUP0128PO0008 inżynier geodeta	Podpis:	
Projektant:	mgr inż. Sławomir Matuszak KUP0128PO0008 inżynier geodeta	Podpis:	
Projektant:	inż. Waldemar Kędziński MARP MB 2143883 inżynier architekt	Podpis:	
Projektant:	mgr inż. Wojciech Binger UPK 145959U upr. inżynierski	Podpis:	
Faza:	PROJEKT BUDOWLANY		
Skala:	1:500	Data:	08.2016
Nr rysunku:	2		